

### Экспликация помещений (Обмерная)

№	Наименование	Площадь, м2	h Потолка	Периметр
1	Помещение	80,64	3390	54,8
2	Помещение	7,40	3390	11,4
3	Помещение	87,67	3410	66,44

Итого: 175,71

### Спецификация дверных проёмов и дверей

Марка	Высота	Ширина	Кол-во
Д-1	2100	1020	1
Д-2	2645	2130	2
П-1	2150	800	1
П-2	1500	1120	1
			5

### Спецификация оконных проёмов

Марка	Высота	Ширина	Кол-во
Ок-1	2660	2540	1
Ок-2	720	1630	1
Ок-3	690	1135	4
Ок-4	2650	1130	2
Ок-5	2650	1610	2
Ок-6	4380	1030	1
Ок-7	1240	2130	2
Ок-8	820	1130	1
Ок-9	1630	1130	1
Ок-10	3170	1030	1
Ок-11	1910	1610	1
Ок-12	850	1610	1
			18


### Условные обозначения

- 1 Марка помещения
- Имя помещения  
11,11м<sup>2</sup>
- Д-1 Марка дверных проёмов
- ОК-1 Марка оконных проёмов

### ПРИМЕЧАНИЯ:

1. ВСЕ РАЗМЕРЫ УКАЗАНЫ В МИЛЛИМЕТРАХ
2. ВСЕ РАЗМЕРЫ УТОЧНЯТЬ ПО МЕСТУ. В ПРОЕКТЕ МИНИМАЛЬНО УЧТЕНА ОТКЛОНЕНИЯ НА КРИВИЗНУ СТЕН
3. ЗА ОТМЕТКУ +0.000 ПРИНЯТ УРОВЕНЬ ЧИСТОГО ПОЛА
4. ЗА ОТМЕТКУ -0.200 ПРИНЯТ УРОВЕНЬ СУЩЕСТВУЮЩЕГО ПОЛА 1 ЭТАЖА
5. ЗА ОТМЕТКУ -0.100 ПРИНЯТ УРОВЕНЬ СУЩЕСТВУЮЩЕГО ПОЛА 2 ЭТАЖА

### Обмерный план 1 этажа.

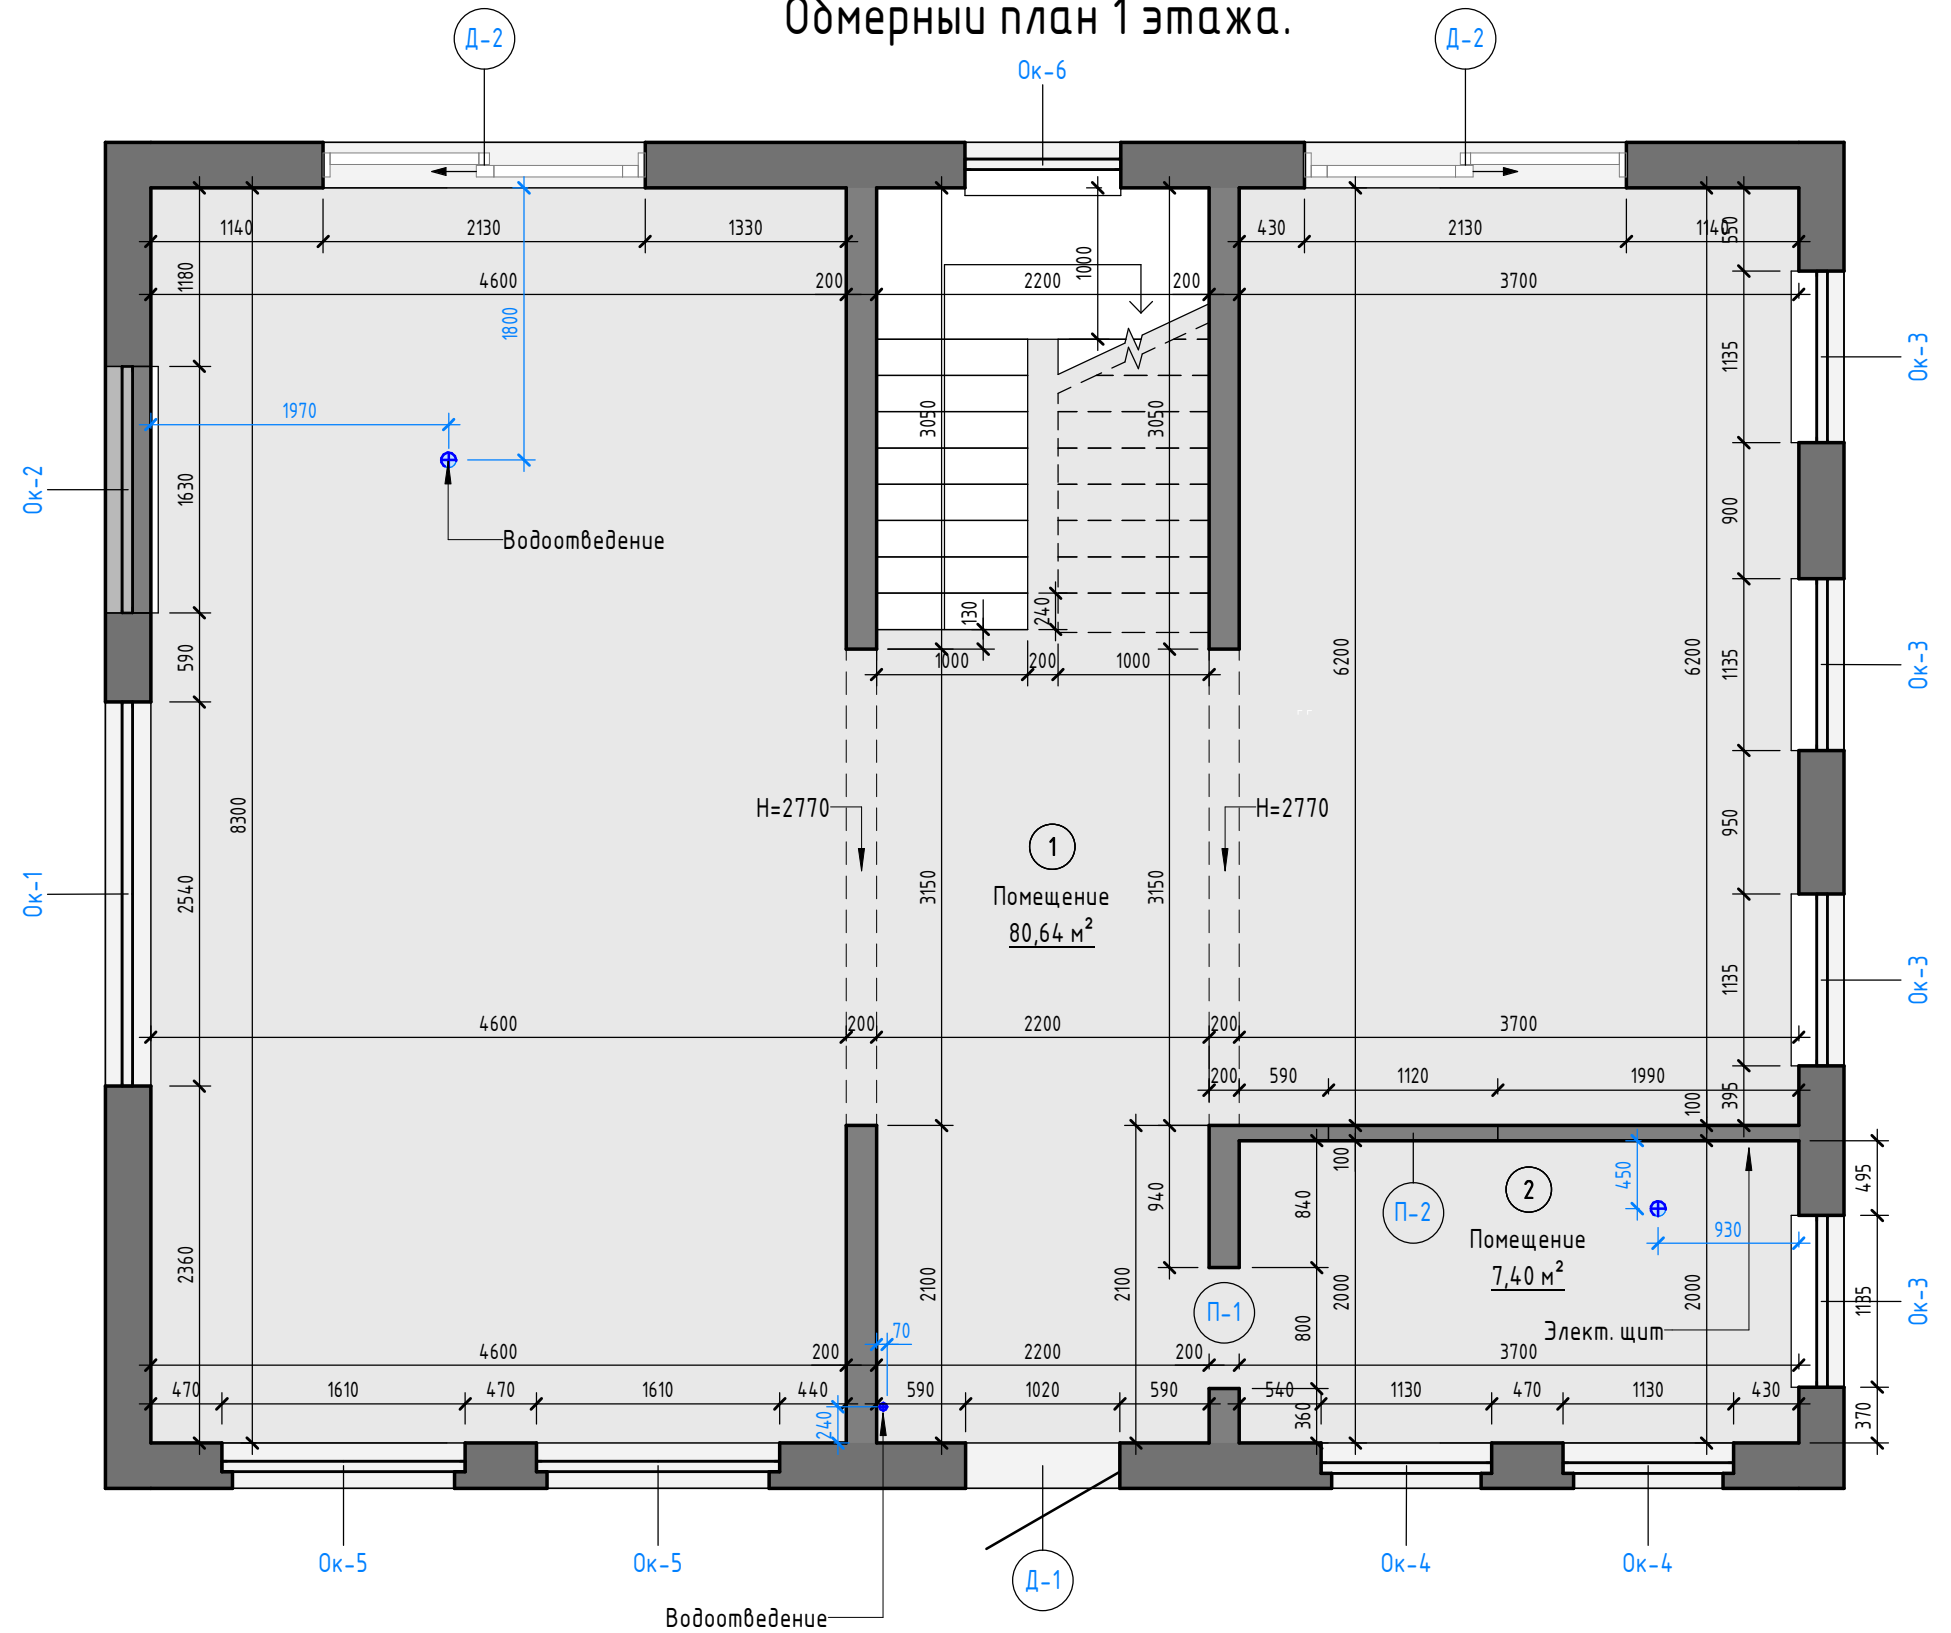

Согласовано

Взам. инв. №

Подп. и дата

Инв. № подл.

004-23 - Раздел 1. Чертежи 1 этаж.

Изм.	Кол.уч.	Лист	№ док.	Подп.	Дата

Обмерный план 1 этажа, экспликация помещений (обмерная)

Стадия	Лист	Листов
П	4	

**TRETYAK ART**

Формат А3А

Экспликация помещений 1 эт.

№	Наименование	Площадь, м2	h Потолка	Периметр
1	Тамбур	5,83	3160	9,72
2	Гардероб	3,88	3160	7,88
3	Котельная	3,29	3160	7,44
4	Холл	13,85	3160	19,02
5	Ванная комната	10,79	3160	14,64
7	Гостиная	8,60	3160	12,02
8	Кухня-Гостиная	38,12	3160	27,28
Итого:		84,35		

План после перепланировки 1 этажа

Легенда комнат

- Ванная комната
- Гардероб
- Гостиная
- Котельная
- Кухня-Гостиная
- Тамбур
- Холл




Согласовано	
Взам. инв. №	
Подп. и дата	
Инв. № подл.	

004-23 - Раздел 1. Чертежи 1 этаж.											
Изм.	Кол.уч.	Лист	№ док.	Подп.	Дата						
Разработал		Евдокимов									
Проверил		Третьяк									
План после перепланировки 1 этажа					<table border="1" style="float: right;"> <tr> <td>Стадия</td> <td>Лист</td> <td>Листов</td> </tr> <tr> <td>П</td> <td>8</td> <td></td> </tr> </table>	Стадия	Лист	Листов	П	8	
Стадия	Лист	Листов									
П	8										
<b>TRETYAK ART</b>					Формат А3А						

### Экспликация помещений 1 эт.

№	Наименование	Площадь, м2	h Потолка	Периметр
1	Тамбур	5,83	3160	9,72
2	Гардероб	3,88	3160	7,88
3	Котельная	3,29	3160	7,44
4	Холл	13,85	3160	19,02
5	Ванная комната	10,79	3160	14,64
7	Гостиная	8,60	3160	12,02
8	Кухня-Гостиная	38,12	3160	27,28
Итого:		84,35		

### Схема расстановки мебели и технического оборудования 1 этажа.

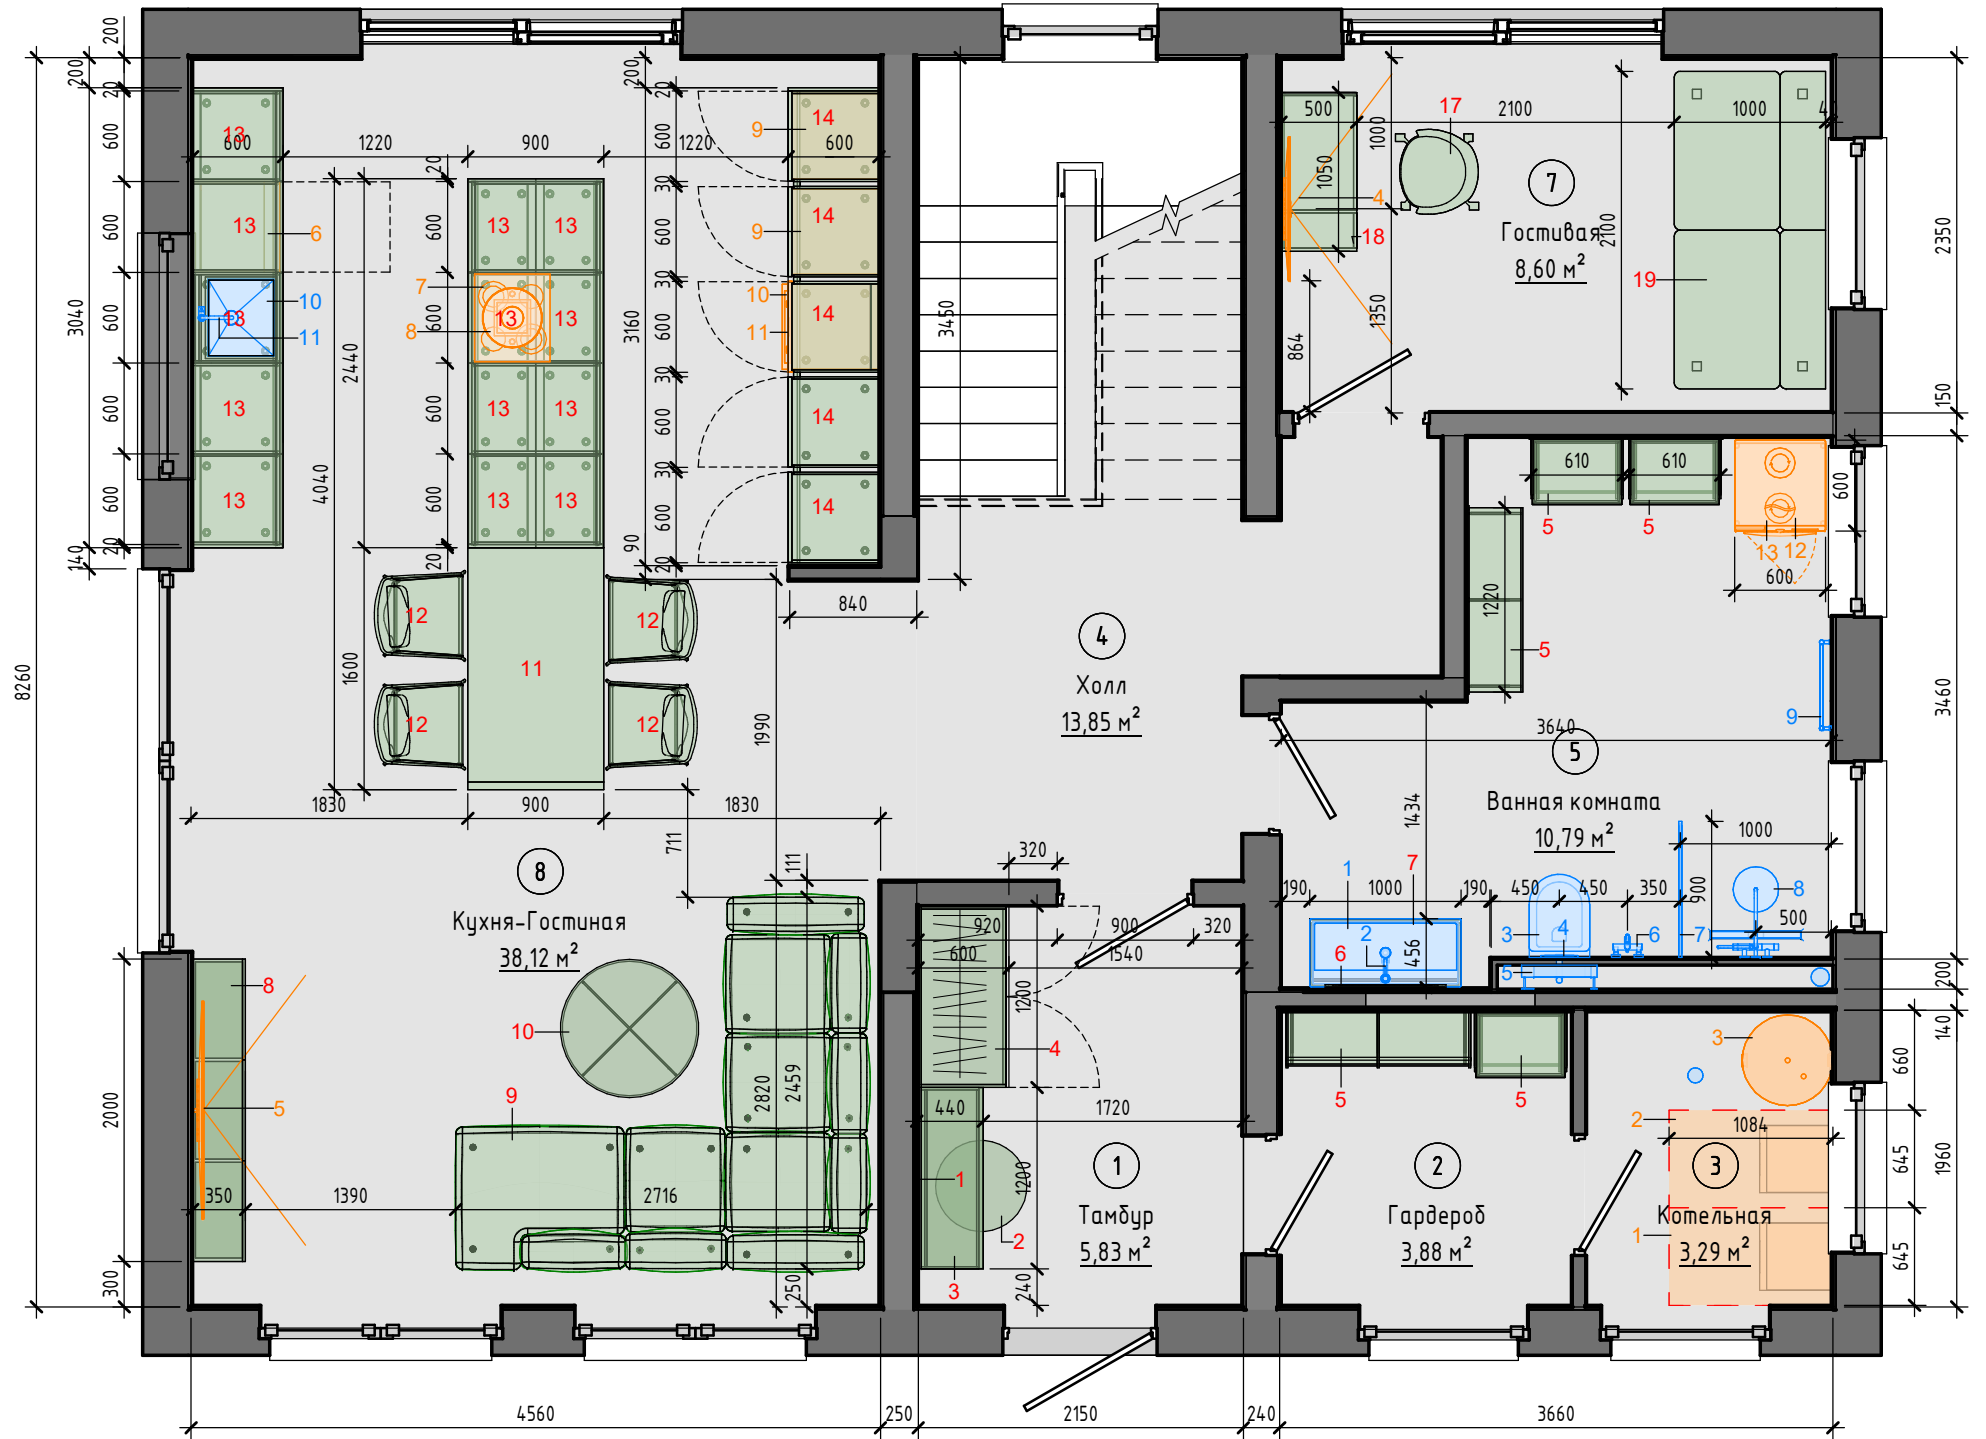

Согласовано

Спецификация мебели		
№	Описание	Кол-во
1	Зеркало в полный рост	1
2	Пуфик	1
3	Подвесная тумба	1
4	Корпусный шкаф	1
5	Гардеробное система хранения	16
6	Зеркало с подсветкой круглое	2
7	Тумба под раковину	3
8	Подвесная ТВ тумба	1
9	Угловой диван	1
10	Журнальный стол	1
11	Обеденный стол	1
12	Кресло обеденное	4
13	Напольная кухонная база	13
14	Кухонный пенал	5
15	Двухспальная кровать	3
16	Прикроватная тумба	6
17	Рабочий стул	3
18	Рабочий стол	3
19	Диван	1
20	Комод	4

Спецификация сантехники		
№	Описание	Кол-во
1	Раковина накладная на тумбу	3
2	Смеситель на раковину	3
3	Унитаз подвесной	2
4	Клавиша прямоугольная с двумя прямоугольными кнопками	2
5	Инсталляция для унитаза	2
6	Гигиенический душ ХВ ГВ	2
7	Перегородка стеклянная	2
8	Душевая система наружного монтажа	1
9	Полотенцесушитель электрический (левое подключение)	1
10	Кухонная раковина	1
11	Кухонный смеситель	1
12	Душевая сисетма скрытого монтажа	1
13	Ванна отдельная	1
14	Смеситель настенный	1
15	Трап душевой	2

Спецификация оборудования		
№	Описание	Кол-во
1	Электрический котёл	1
2	Газовый котёл	1
3	Бойлер для котла.	1
4	Телевизор 43"	1
5	Телевизор 65"	1
6	Посудомоечная машина 600	1
7	Варочная панель 4 ком.	1
8	Вытяжка	1
9	Встроенный холодильник (морозилка)	2
10	Печь СВЧ	1
11	Духовая печь элек.	1
12	Стиральная машина	1
13	Сушильная машина	1

#### Условные обозначения

- 1 Номер мебели
- 2 Номер сантехники
- 3 Номер оборудования

Изм.	Кол.уч.	Лист	№ док.	Подп.	Дата

004-23 - Раздел 1. Чертежи 1 этаж.

Схема расстановки мебели и технического оборудования 1 этажа

Стадия	Лист	Листов
П	9	

**TRETYAK ART**

Взам. инв. №

Подп. и дата


Инв. № подл.



3D Схема мебели 1 этажа. Вид 1.



3D Схема мебели 1 этажа. Вид 2.

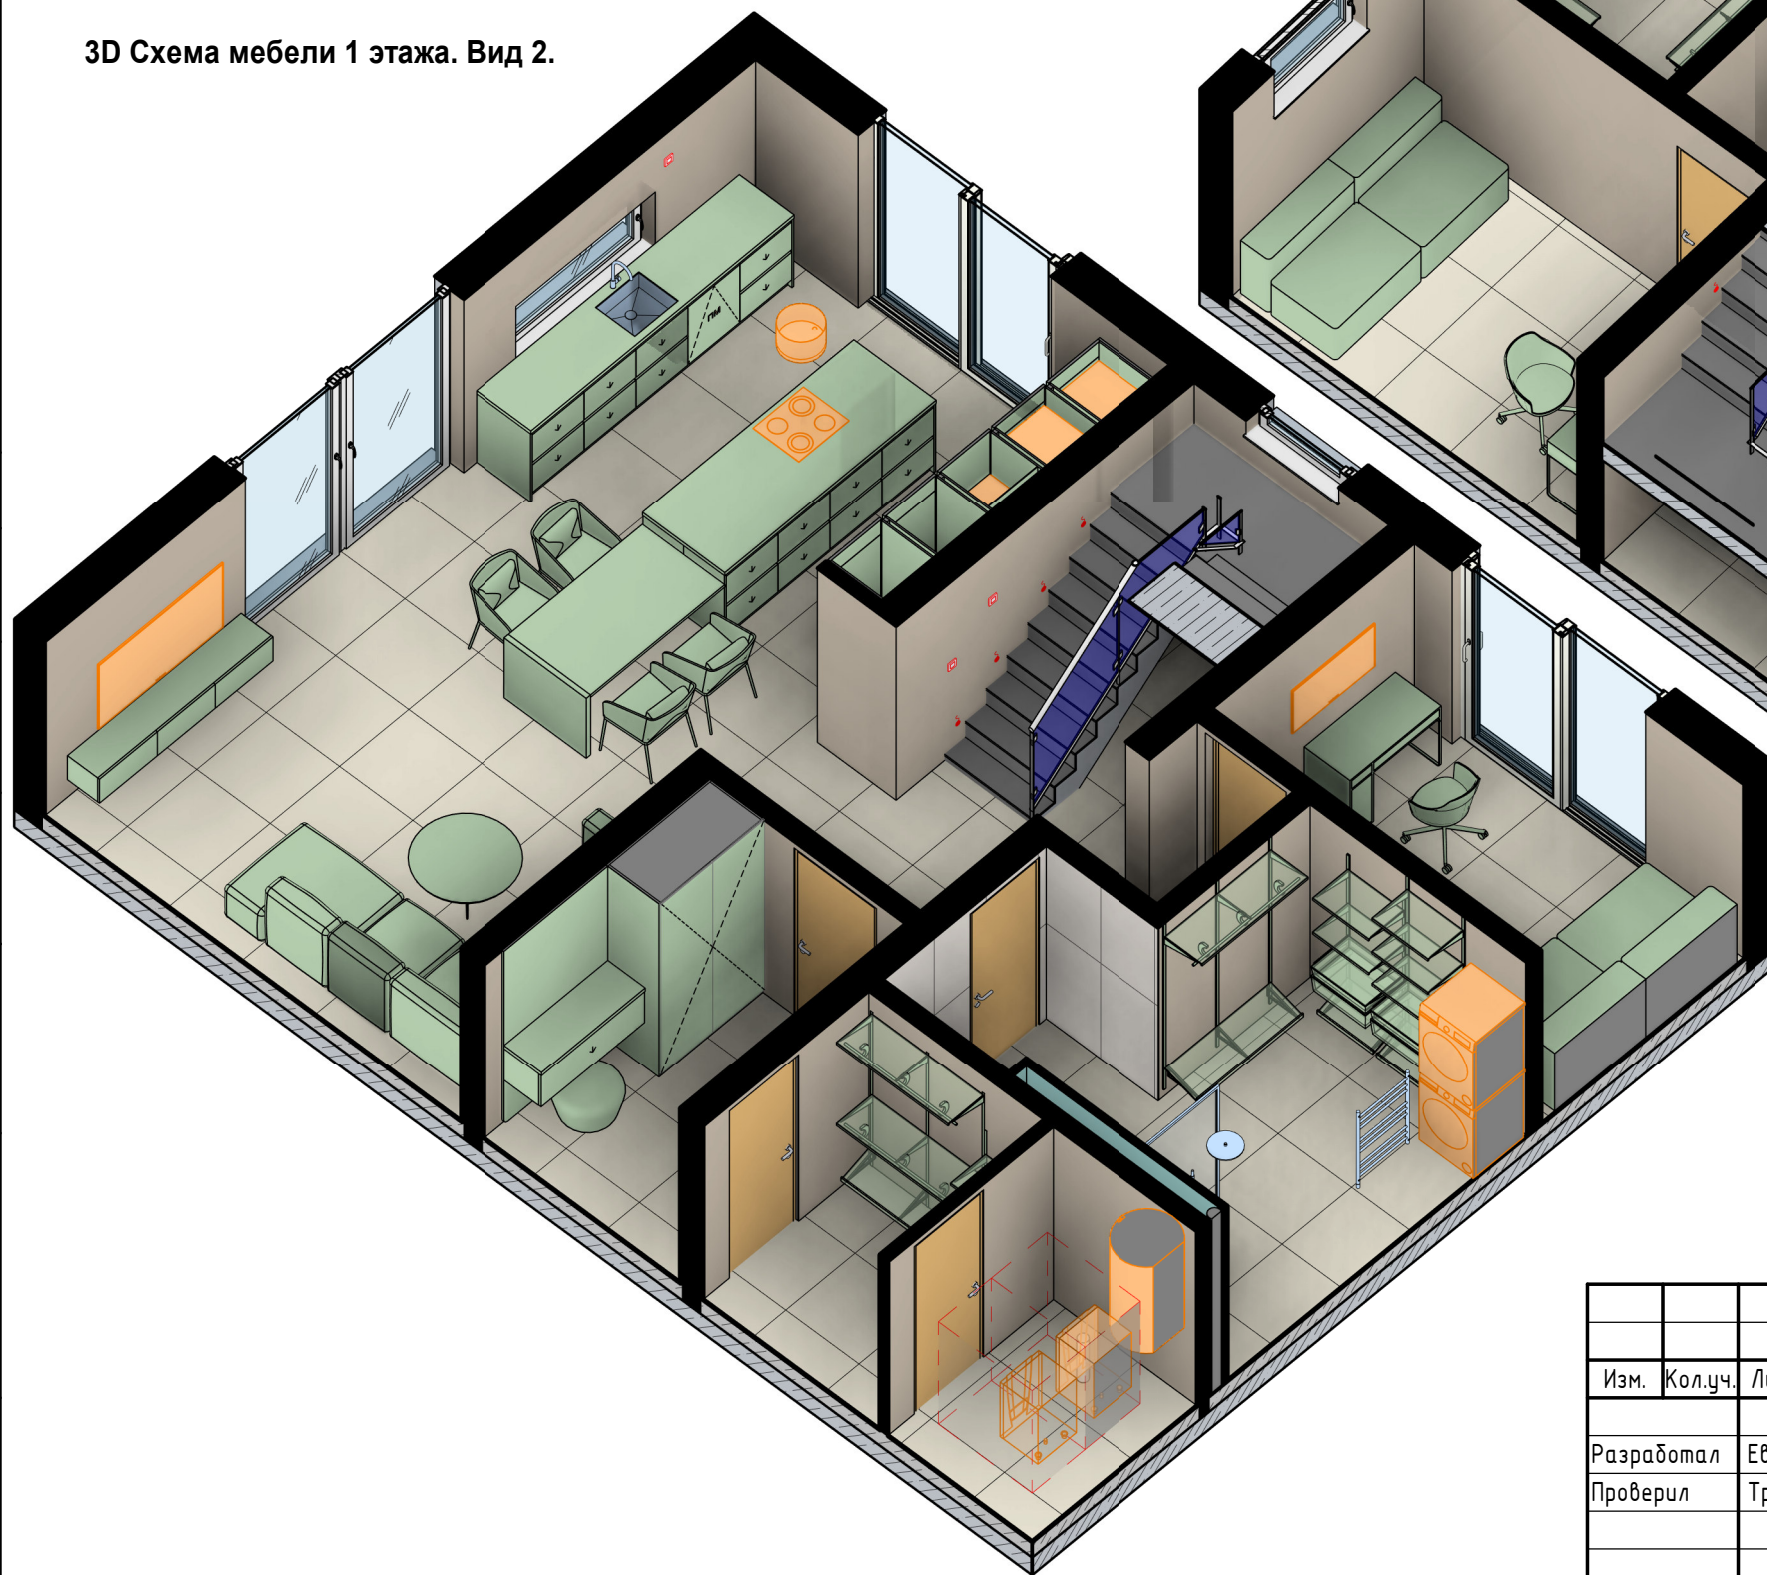

Согласовано
Взам. инв. №
Подп. и дата
Инв. № подл.

						004-23 - Раздел 1. Чертежи 1 этаж.			
Изм.	Кол.уч.	Лист	№ док.	Подп.	Дата				
Разработал	Евдокимов								
Проверил	Третьяк								
						3D Схема мебели 1 этажа. Вид 1. Вид 2.	Стадия	Лист	Листов
							П	10	
						<b>TRETYAK ART</b>			
						Формат А3А			

### Экспликация помещений (Обмерная)

№	Наименование	Площадь, м2	h Потолка	Периметр
1	Помещение	80,64	3390	54,8
2	Помещение	7,40	3390	11,4
3	Помещение	87,67	3410	66,44

Итого: 175,71

#### Спецификация дверных проёмов и дверей

Марка	Высота	Ширина	Кол-во
Д-1	2100	1020	1
Д-2	2645	2130	2
П-1	2150	800	1
П-2	1500	1120	1
			5

#### Спецификация оконных проёмов

Марка	Высота	Ширина	Кол-во
Ок-1	2660	2540	1
Ок-2	720	1630	1
Ок-3	690	1135	4
Ок-4	2650	1130	2
Ок-5	2650	1610	2
Ок-6	4380	1030	1
Ок-7	1240	2130	2
Ок-8	820	1130	1
Ок-9	1630	1130	1
Ок-10	3170	1030	1
Ок-11	1910	1610	1
Ок-12	850	1610	1
			18


#### Условные обозначения

- 1 Марка помещения
- Имя помещения  
11,11м<sup>2</sup>
- Д-1 Марка дверных проёмов
- ОК-1 Марка оконных проёмов

#### ПРИМЕЧАНИЯ:

1. ВСЕ РАЗМЕРЫ УКАЗАНЫ В МИЛЛИМЕТРАХ
2. ВСЕ РАЗМЕРЫ УТОЧНЯТЬ ПО МЕСТУ. В ПРОЕКТЕ МИНИМАЛЬНО УЧТЕНЫ ОТКЛОНЕНИЯ НА КРИВИЗНУ СТЕН
3. ЗА ОТМЕТКУ +0.000 ПРИНЯТ УРОВЕНЬ ЧИСТОГО ПОЛА
4. ЗА ОТМЕТКУ -0.200 ПРИНЯТ УРОВЕНЬ СУЩЕСТВУЮЩЕГО ПОЛА 1 ЭТАЖА
5. ЗА ОТМЕТКУ -0.100 ПРИНЯТ УРОВЕНЬ СУЩЕСТВУЮЩЕГО ПОЛА 2 ЭТАЖА

### Обмерный план 2 этажа.

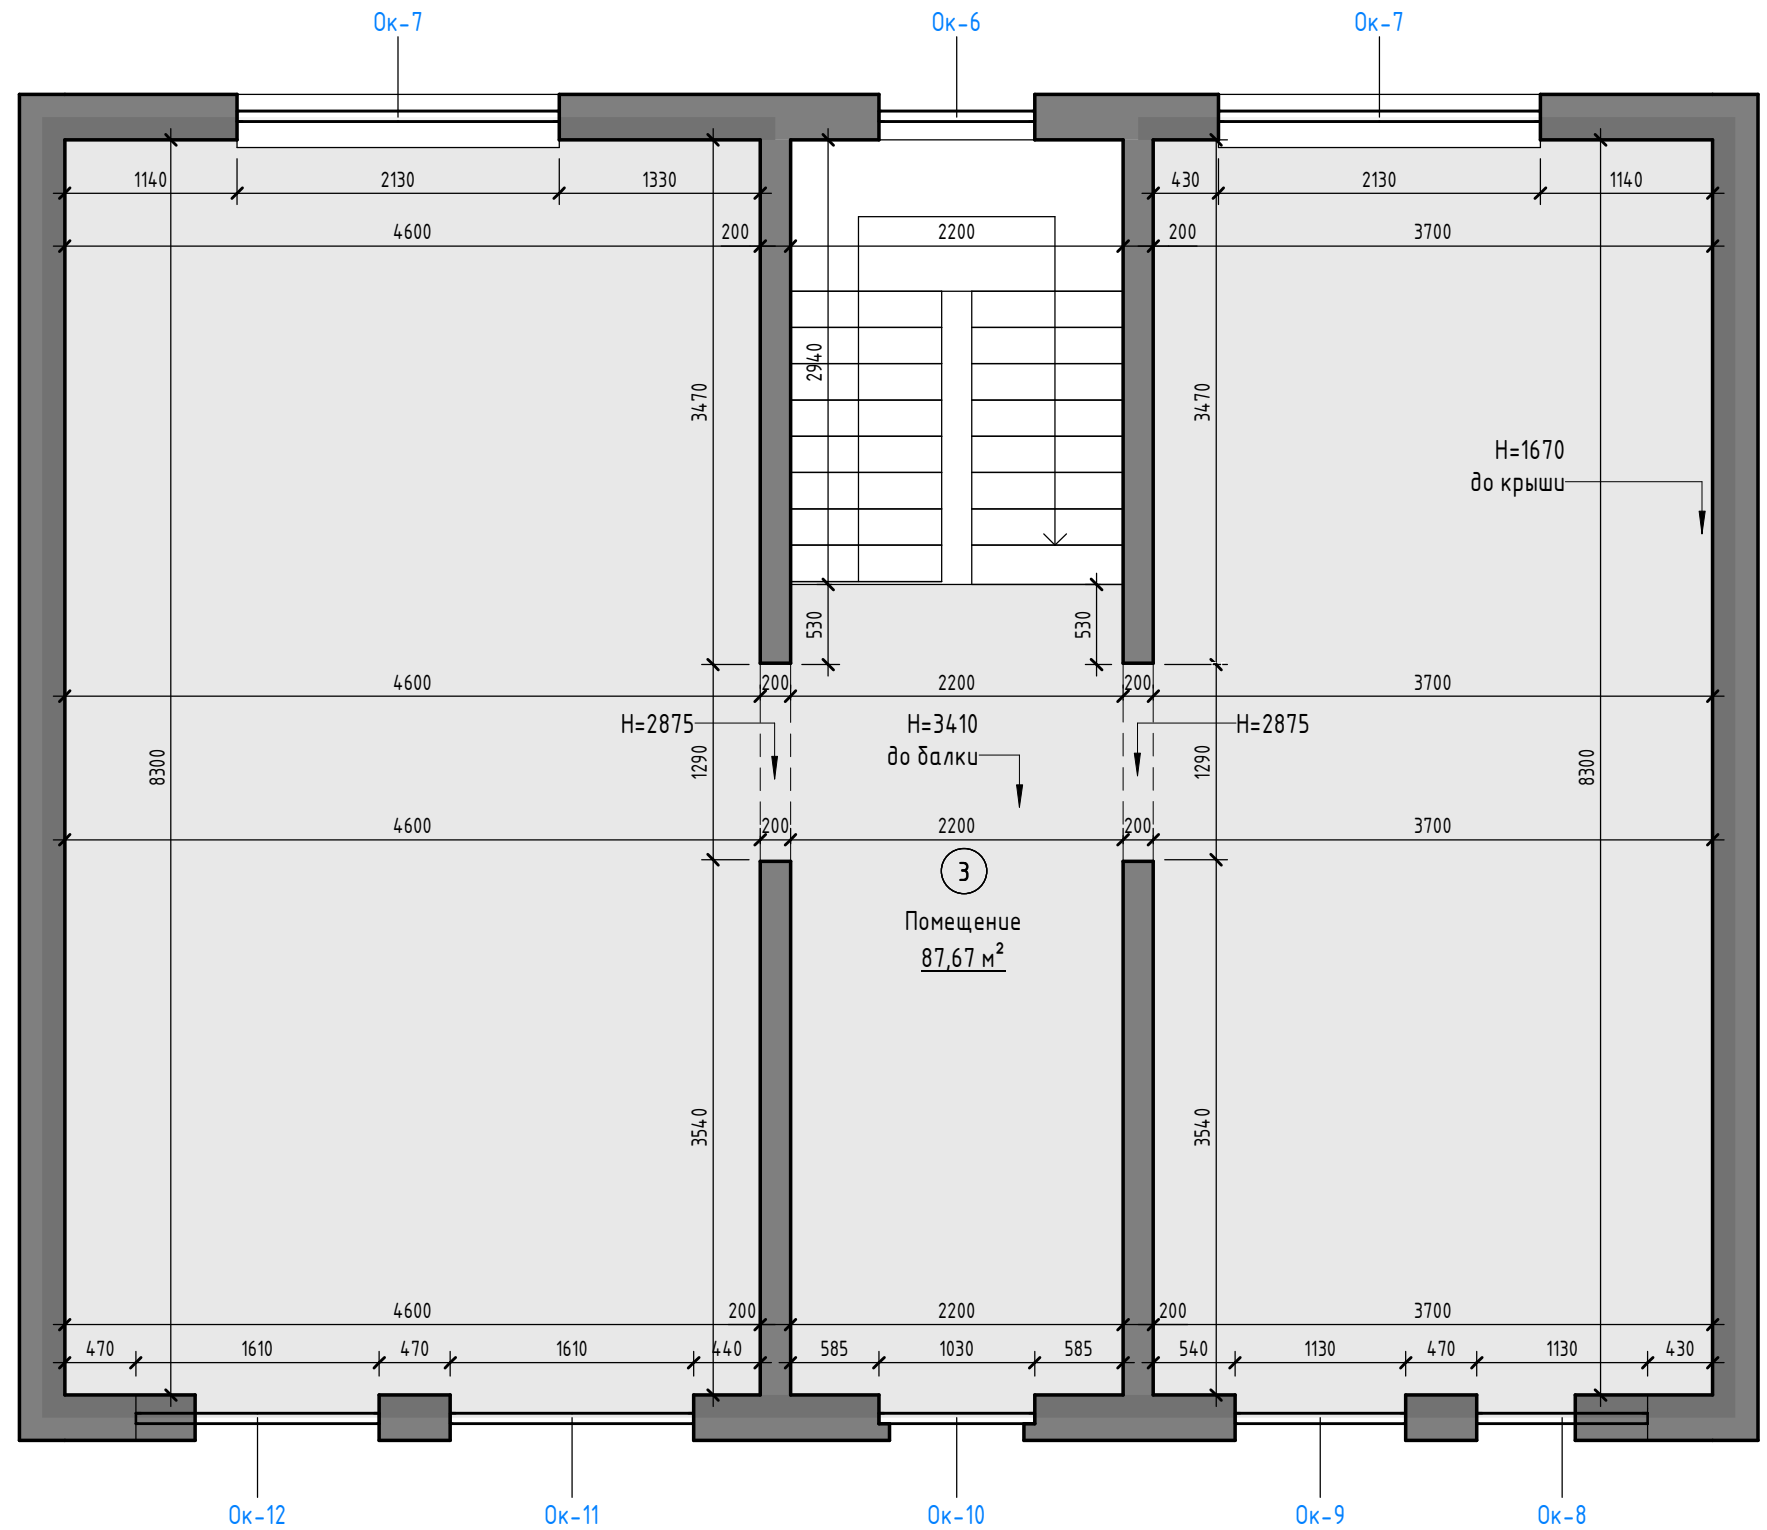

Согласовано

Взам. инв. №

Подп. и дата

Инв. № подл.

004-23 - Раздел 1. Чертежи 2 этаж.

Изм.	Кол.уч.	Лист	№ док.	Подп.	Дата

Обмерный план 2 этажа, экспликация помещений (обмерная)

Стадия	Лист	Листов
П	27	

**TRETYAK ART**


Формат А3А



Экспликация помещений 2 эт.

№	Наименование	Площадь, м2	h Потолка	Периметр
9	Холл	14,80	3410	21,36
10	Ванная комната	9,78	3410	13,28
11	Гардероб	7,30	3410	11,08
12	Детская	15,41	3410	15,88
13	Гардероб	4,46	3410	9,34
14	Спальня	15,09	3410	15,74
15	Детская	12,11	3410	13,94
16	Гардероб	3,62	3410	7,84
Итого:		82,59		

План после перепланировки 2 этажа

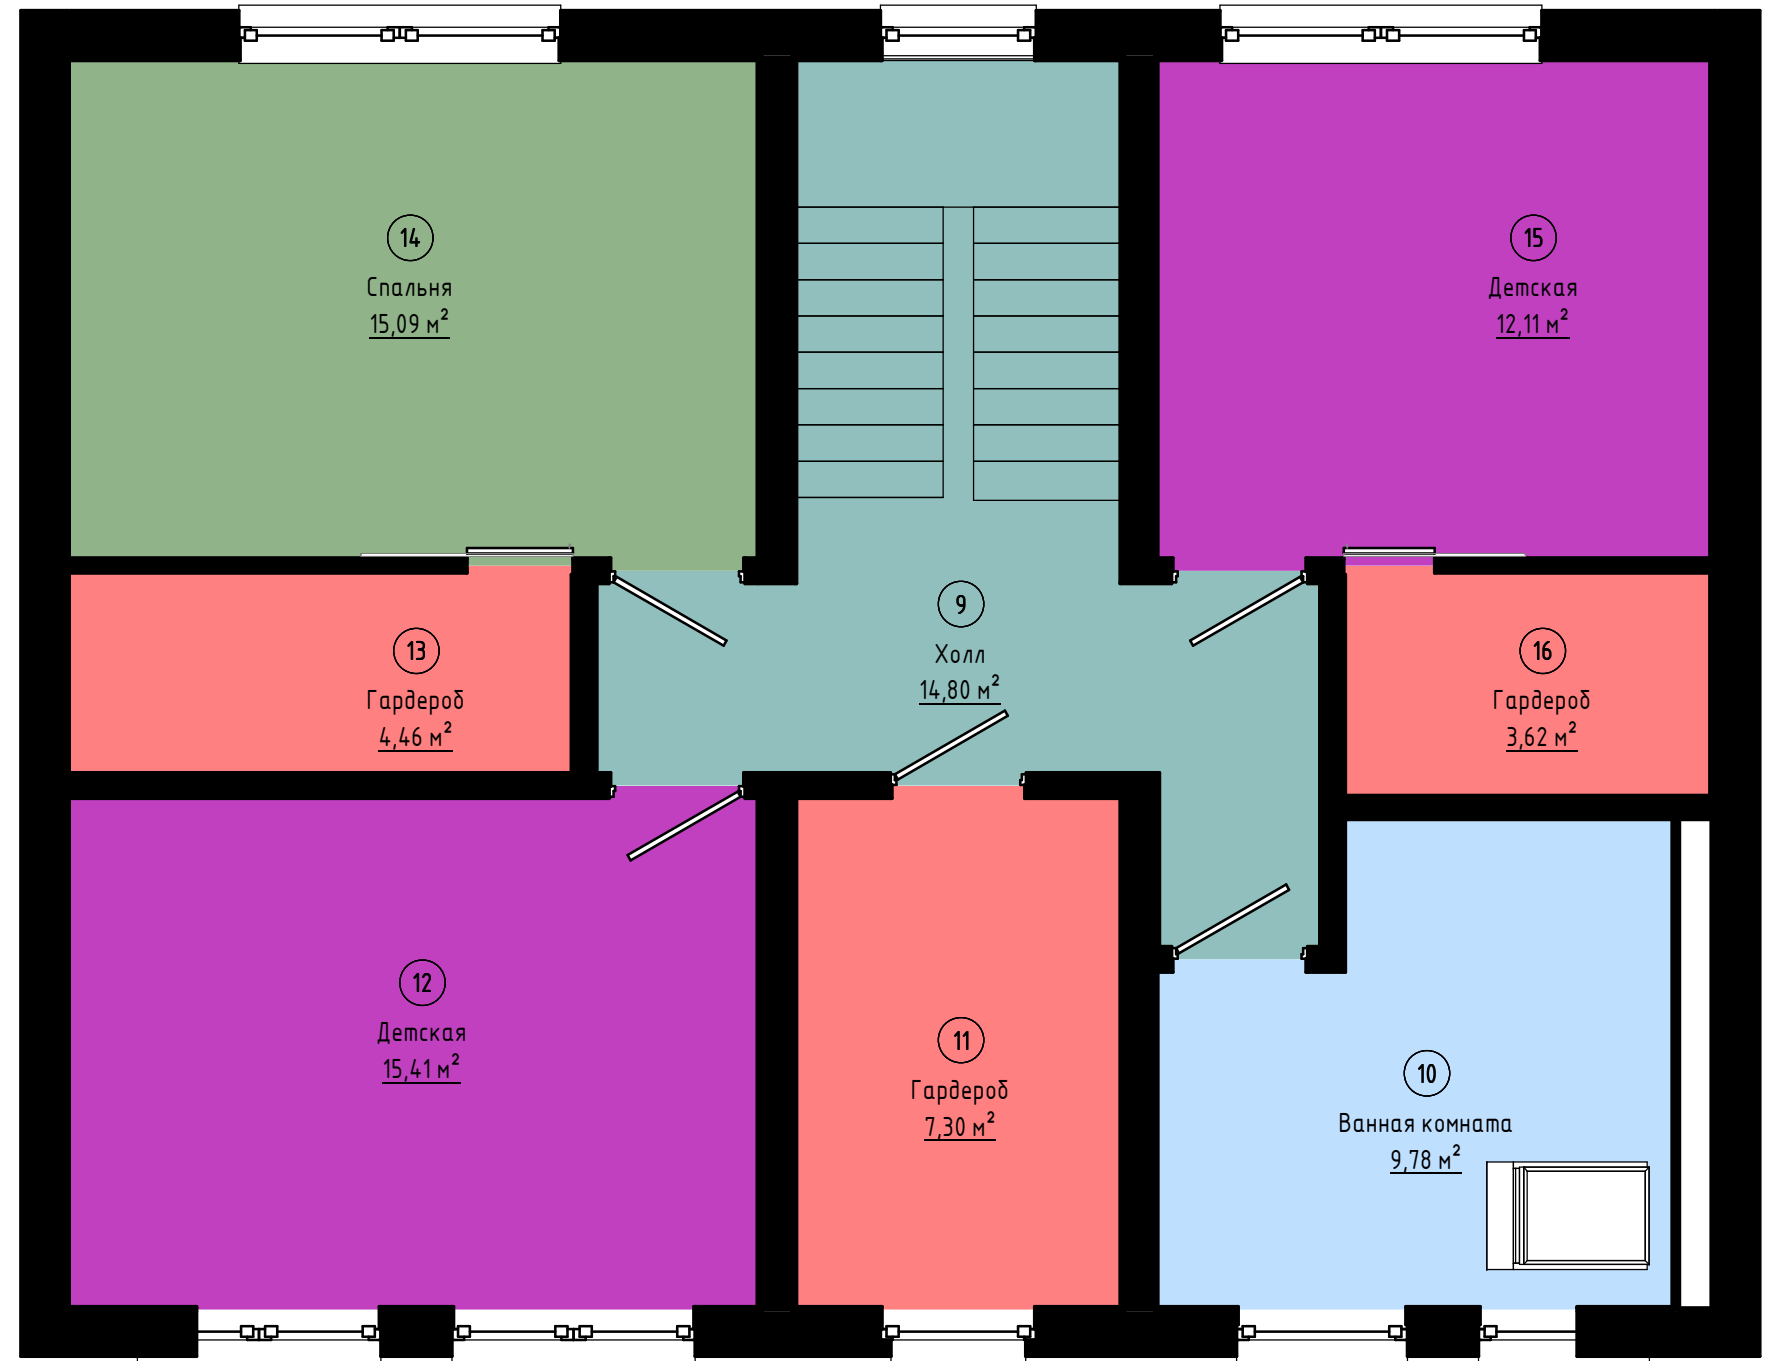

Легенда комнат

- Ванная комната
- Гардероб
- Детская
- Спальня
- Холл


Согласовано	
Взам. инв. №	
Подп. и дата	
Инв. № подл.	

						004-23 - Раздел 1. Чертежи 2 этаж.		
Изм.	Кол.уч.	Лист	№ док.	Подп.	Дата			
						План после перепланировки 2 этажа		
						Стадия	Лист	Листов
						П	29.	
						<b>TRETYAK ART</b>		
						Формат А3А		

### Экспликация помещений 2 эт.

№	Наименование	Площадь, м2	h Потолка	Периметр
9	Холл	14,80	3410	21,36
10	Ванная комната	9,78	3410	13,28
11	Гардероб	7,30	3410	11,08
12	Детская	15,41	3410	15,88
13	Гардероб	4,46	3410	9,34
14	Спальня	15,09	3410	15,74
15	Детская	12,11	3410	13,94
16	Гардероб	3,62	3410	7,84
Итого:		82,59		

### Схема расстановки мебели и технического оборудования 2 этажа.

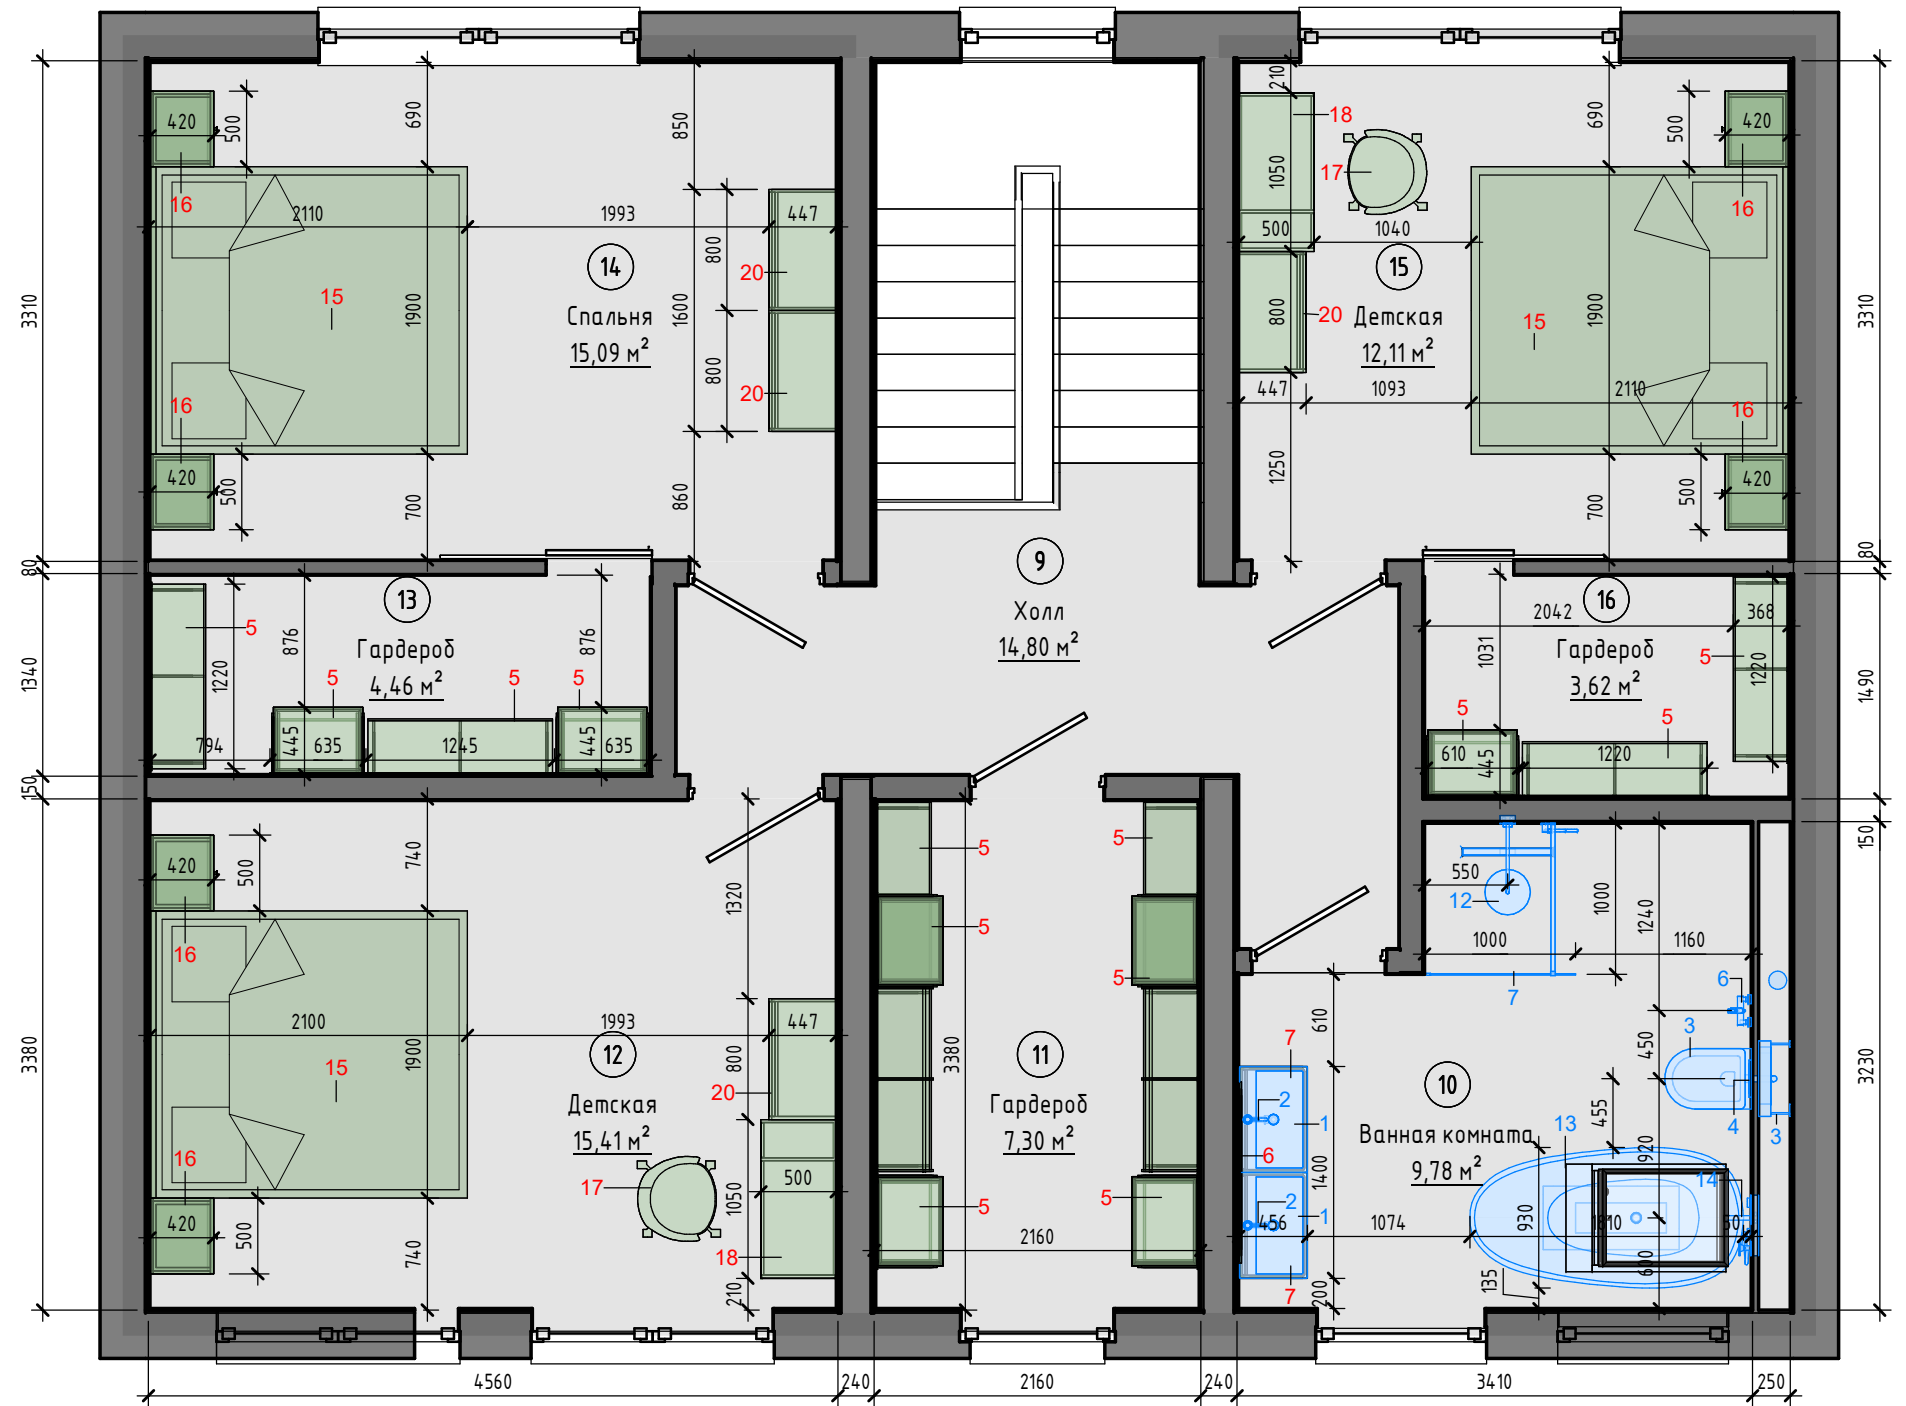

Спецификация мебели		
№	Описание	Кол-во
1	Зеркало в полный рост	1
2	Пуфик	1
3	Подвесная тумба	1
4	Корпусный шкаф	1
5	Гардеробное система хранения	16
6	Зеркало с подсветкой круглое	2
7	Тумба под раковину	3
8	Подвесная ТВ тумба	1
9	Угловой диван	1
10	Журнальный стол	1
11	Обеденный стол	1
12	Кресло обеденное	4
13	Напольная кухонная база	13
14	Кухонный пенал	5
15	Двухспальная кровать	3
16	Прикроватная тумба	6
17	Рабочий стул	3
18	Рабочий стол	3
19	Диван	1
20	Комод	4

Спецификация сантехники		
№	Описание	Кол-во
1	Раковина накладная на тумбу	3
2	Смеситель на раковину	3
3	Унитаз подвесной	2
4	Клавиша прямоугольная с двумя прямоугольными кнопками	2
5	Инсталляция для унитаза	2
6	Гигиенический душ ХВ ГВ	2
7	Перегородка стеклянная	2
8	Душевая система наружного монтажа	1
9	Полотенцесушитель электрический (левое подключение)	1
10	Кухонная раковина	1
11	Кухонный смеситель	1
12	Душевая сисетма скрытого монтажа	1
13	Ванна отдельностоящая	1
14	Смеситель настенный	1
15	Трап душевой	2

Спецификация оборудования		
№	Описание	Кол-во
1	Электрический котёл	1
2	Газовый котёл	1
3	Бойлер для котла.	1
4	Телевизор 43"	1
5	Телевизор 65"	1
6	Посудомоечная машина 600	1
7	Варочная панель 4 ком.	1
8	Вытяжка	1
9	Встроенный холодильник (морозилка)	2
10	Печь СВЧ	1
11	Духовая печь элек.	1
12	Стиральная машина	1
13	Сушильная машина	1

#### Условные обозначения

- 1 Номер мебели
- 2 Номер сантехники
- 3 Номер оборудования

Изм.	Кол.уч.	Лист	№ док.	Подп.	Дата

004-23 - Раздел 1. Чертежи 2 этаж.

Схема расстановки мебели и технического оборудования 2 этажа.

Стадия	Лист	Листов
П	30	

**TRETYAK ART**

Согласовано

Взам. инв. №

Подп. и дата


Инв. № подл.



3D Схема мебели 2 этажа. Вид 2.



3D Схема мебели 2 этажа. Вид 1.

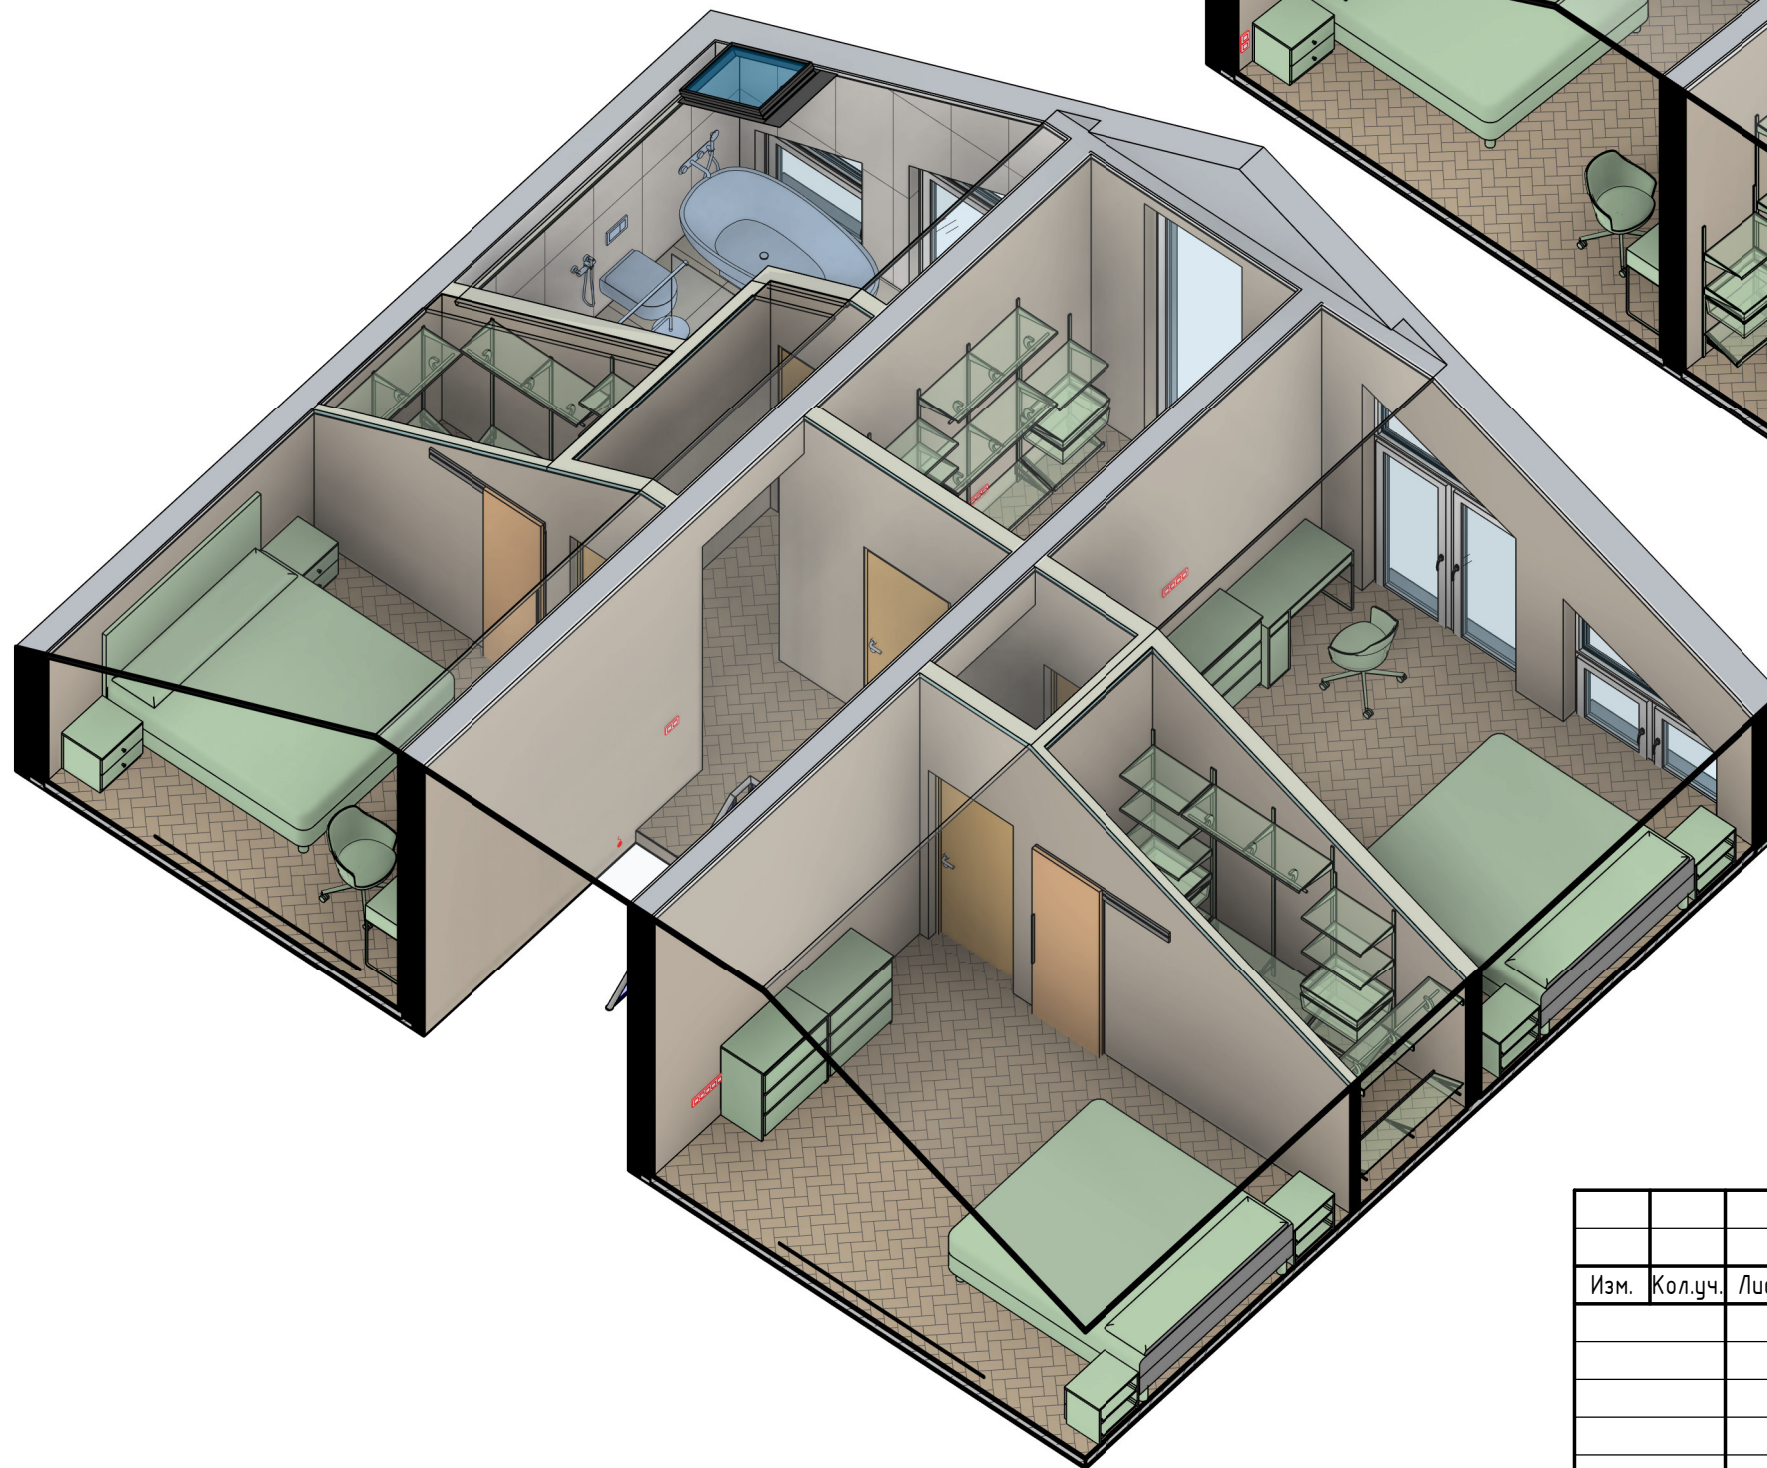

Согласовано
Взам. инв. №
Подп. и дата
Инв. № подл.

Изм.	Кол.уч.	Лист	№ док.	Подп.	Дата

004-23 - Раздел 1. Чертежи 2 этаж.

3D Схема мебели 1 этажа. Вид 1. Вид 2.

Стадия	Лист	Листов
П	31	

**TRETYAK ART**

Формат А3А